


POHLED JIHOZÁPADNÍ

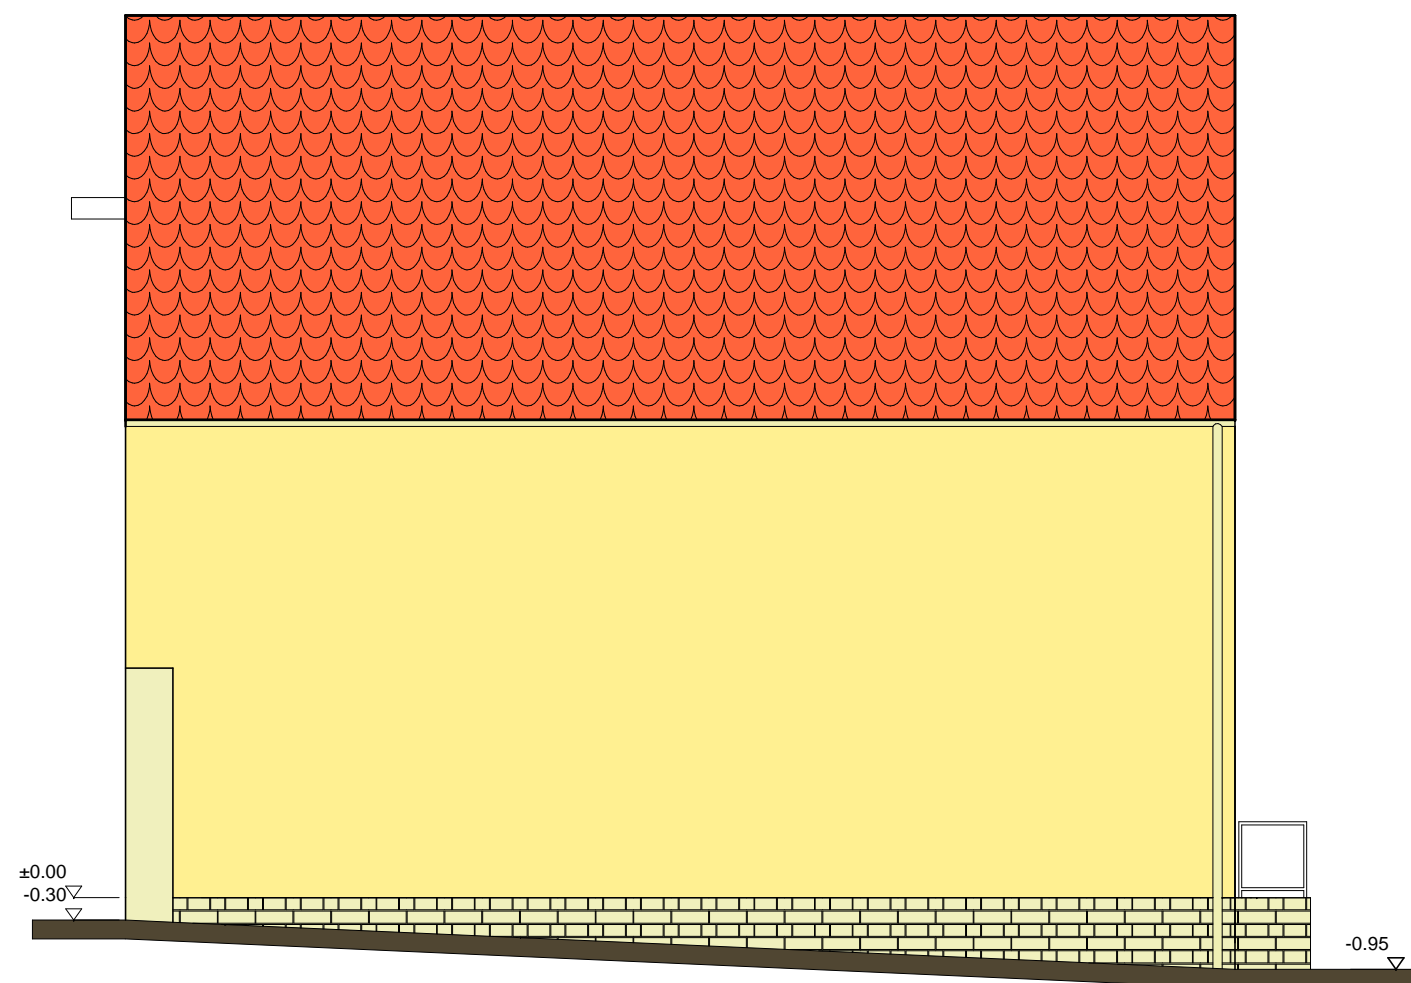


POHLED JIHOVÝCHODNÍ

Přestavba sýpky na 3 bytové jednotky

POHLEDY JZ, JV



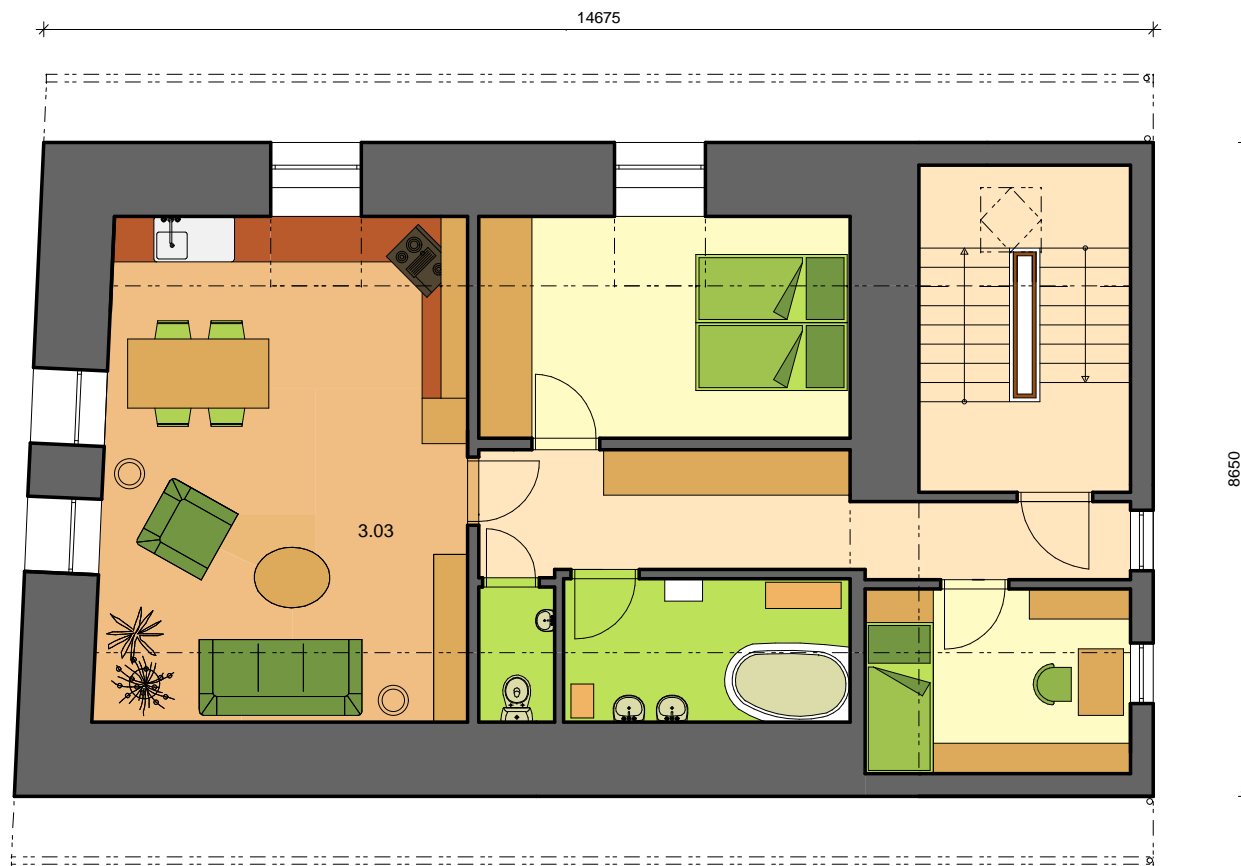

Legenda místností			
3.01	pokoj	8,58 m ²	plovoucí podlaha
3.02	chodba	11,6 m ²	dlažba
3.03	obývací pokoj a kuchyň	32,23m ²	dlažba
3.04	ložnice	14,41m ²	plovoucí podlaha
3.05	wc	1,78 m ²	dlažba
3.06	koupelna	7,2 m ²	dlažba
3.07	schodiště	12,12 m ²	dlažba

Přestavba sýpky na 3 bytové jednotky

PŮDORYS 3NP

Byt 3+kk

87,92 m²

