




POHLED JIHOZÁPADNÍ

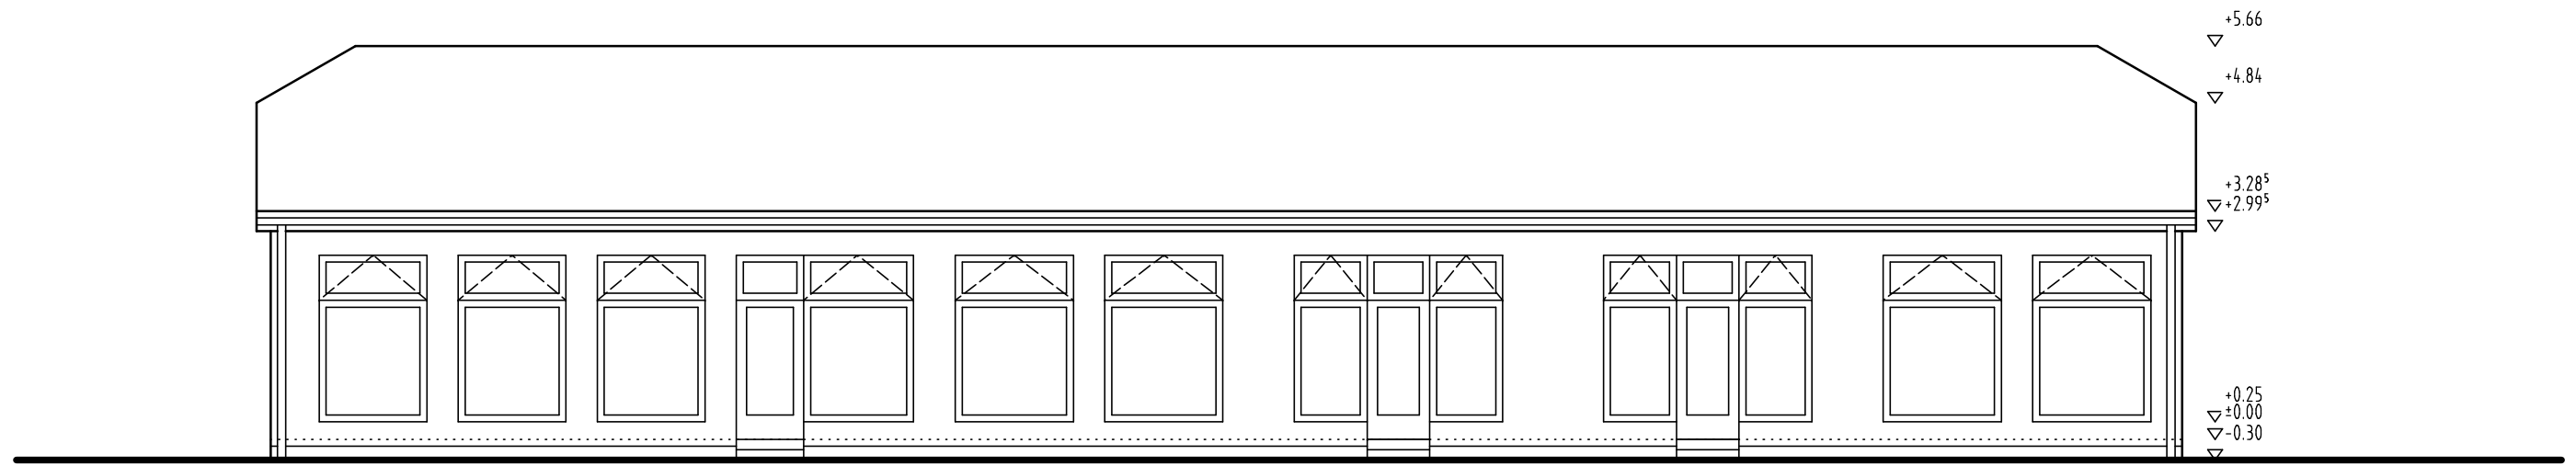


POHLED SEVEROVÝCHODNÍ

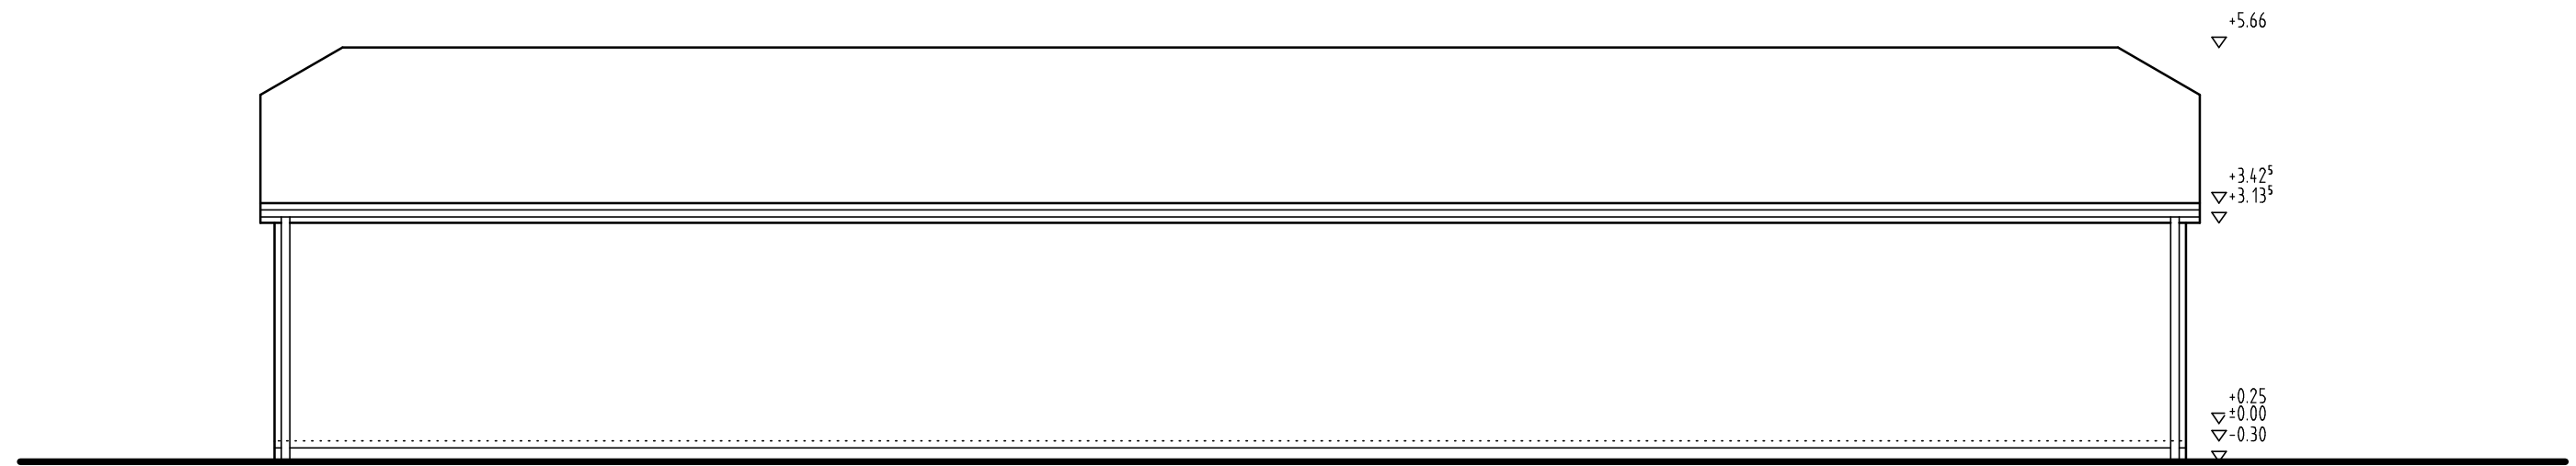

POHLED SEVEROZÁPADNÍ

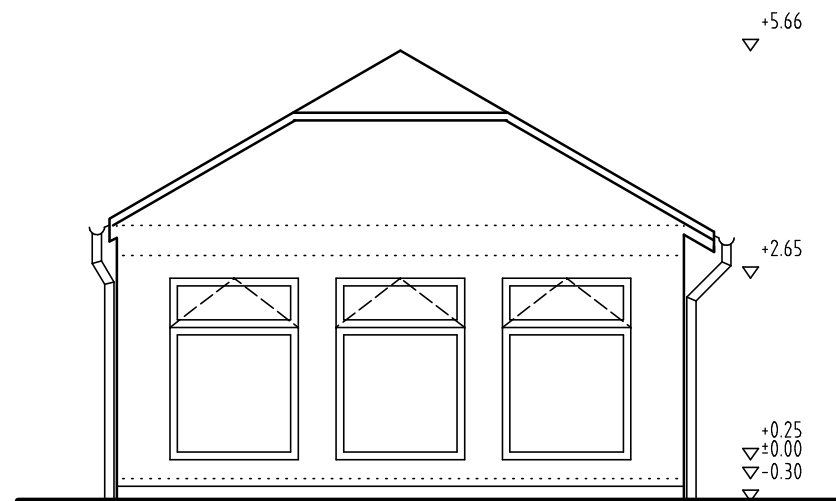

POHLED JIHOVÝCHODNÍ

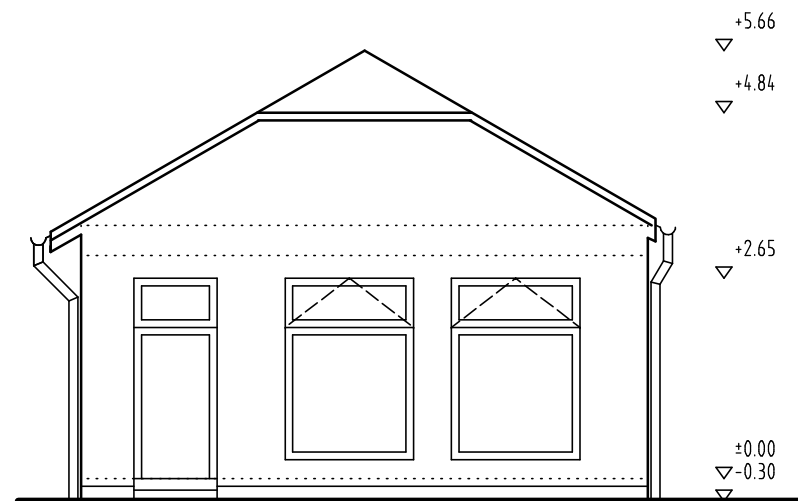

Investor:	Václav a Miroslava Janečkovi Rejskova 62/9, 284 01 Kutná Hora	Ing. Jan Sladký Jana Palacha 163 28401 Kutná Hora IČ: 87251736
Stavba:	Novostavba prodejny a kancelář p.p.č. 48, st. 47, k.ú. 677973 Sedlec u Kutné Hory, Masarykova ul., Kutná Hora	
Název výkresu:	POHLEDY	Číslo zakázky: SP 03-11
		Datum: 04/2011
		Stupeň PD: DSP
		Měřítko: 1: 100
		č. v. F-05