


POHLED SEVEROZÁPADNÍ

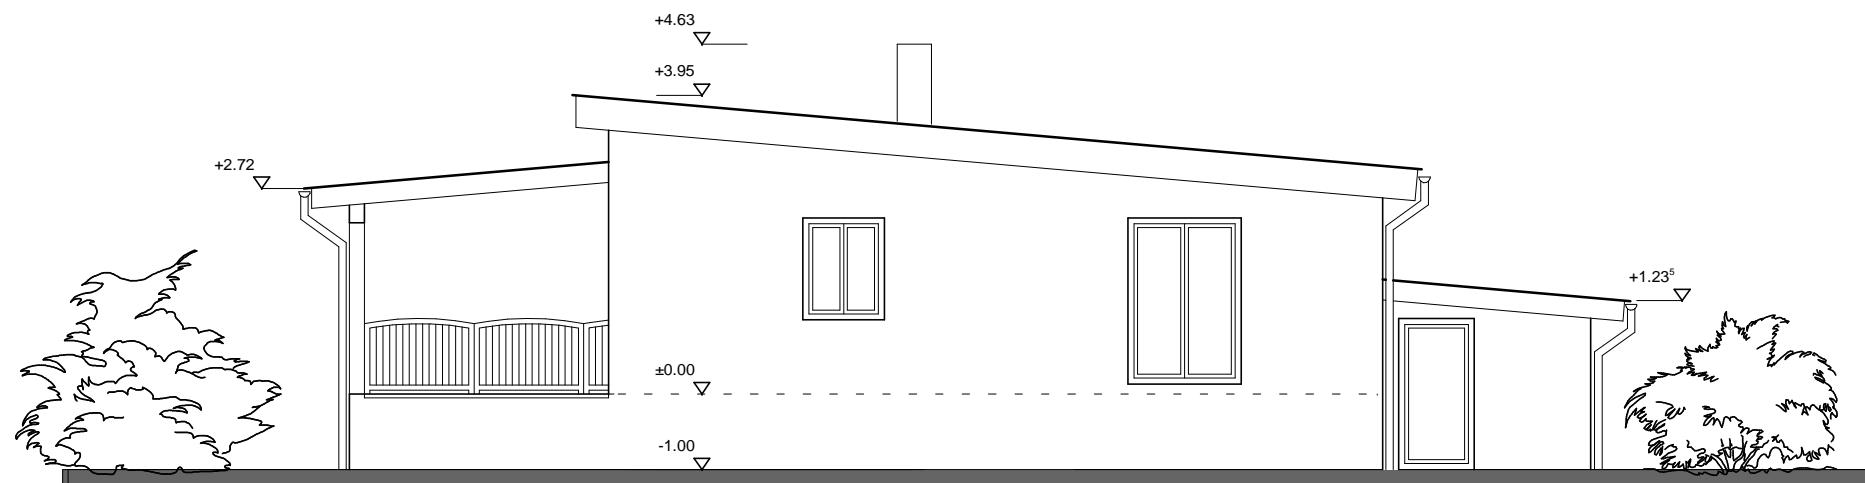

POHLED JIHOVÝCHODNÍ

Investor:	ZUZANA A ALOIZ LUČIVŇÁKOVI VOCELOVA 344/7, 284 01 KUTNÁ HORA	Projektant:	Ing. Jan Sladký Jana Palacha 163 284 01 Kutná Hora IČ: 87251736		
Stavba:	<b>RODINNÝ DŮM</b> na parcele p. č. 353/7, NOVÁ LHOTA k.ú. 781592 ROZTĚŽ, VIDICE	Číslo zakázky:	SP 04-11		
Název výkresu:	<b>POHLEDY SEVEROZÁPADNÍÍ, JIHOVÝCHODNÍ</b>	Datum:	05 / 2011		
		Stupeň PD:	DSP		
		Měřítko:	1:100	Č. výkresu:	F-05